



Pictogramme									
Repère appareil	D1	I1	IL1	D2	D3	D4	D5	D6	D7
Désignation	AGCP Coupure Générale	DDR 63A-30mA tétrapolaire Coupure tableau	DDR 40A-30mA type AC circuits ci-contre	Pc BOX/serveur Pc HALL Pc imprimante	Pc Studio (Zone du fond)	Non détecté	Non détecté	Eclairage Circulation Local technique	Eclairage Studio+ BAES
Sections de câbles	16mm <sup>2</sup>	10mm <sup>2</sup>	10mm <sup>2</sup>	2.5mm <sup>2</sup>	2.5mm <sup>2</sup>	2.5mm <sup>2</sup>	2.5mm <sup>2</sup>	1.5mm <sup>2</sup>	1.5mm <sup>2</sup>

<b>M. Berger</b>  <b>Schéma unifilaire Lot N°9</b>	N° affaire :	2021-12-031	C	F
	N° plan :		B	E
	Date:		A	D
Dessiné par :		M. Peulou	N° folio :	1 / 3

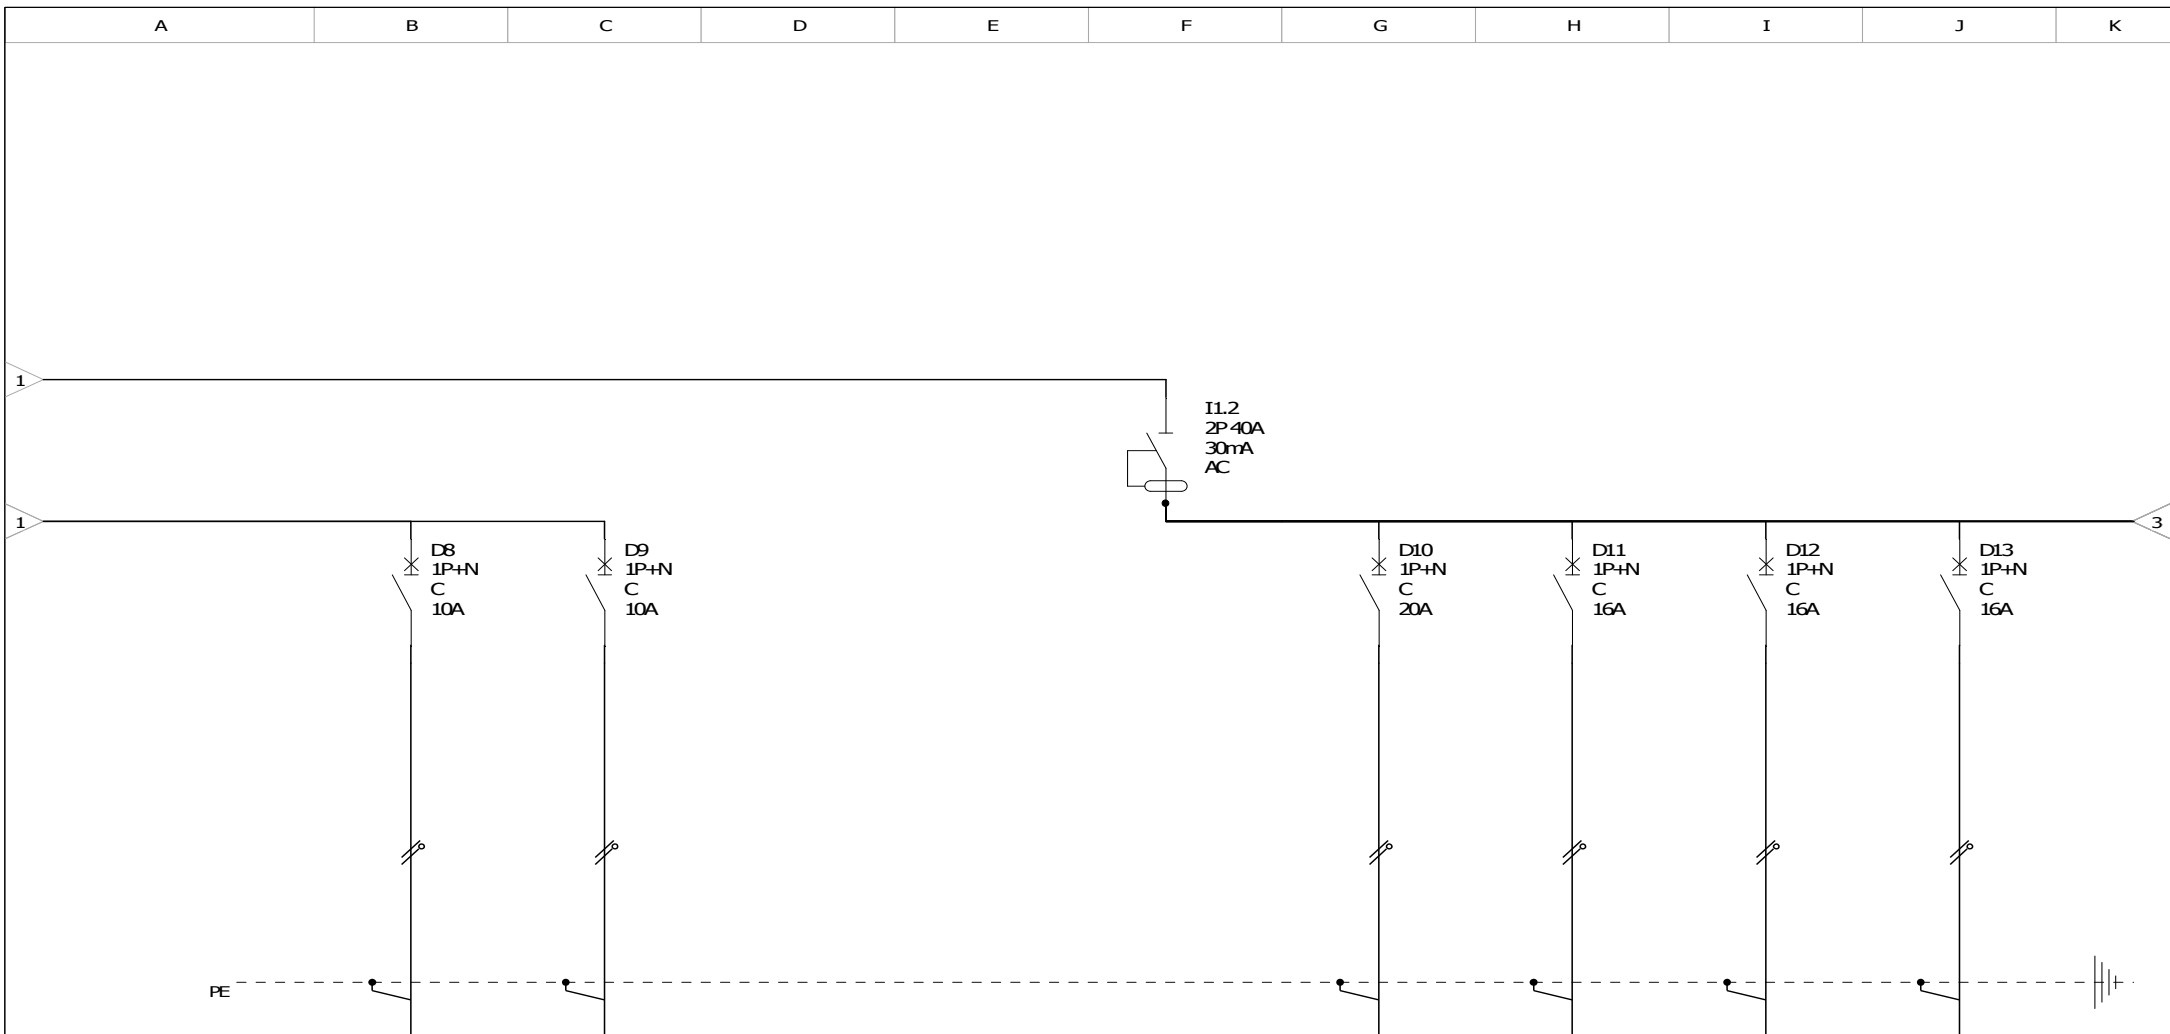

Pictogramme									
Repère appareil	D8	D9			I1.2	D10	D11	D12	D13
Désignation	Non détecté	Alim Volet Roulant (studio)			DDR 40A-30mA type AC Circuits ci-contre	Alim PAC	Pc Circulation	Pc Bureaux	Pc Studio (zone avec escalier)
Sections de câbles	1.5mm <sup>2</sup>	1.5mm <sup>2</sup>			10mm <sup>2</sup>	2.5mm <sup>2</sup>	2.5mm <sup>2</sup>	2.5mm <sup>2</sup>	2.5mm <sup>2</sup>

<b>M. Berger</b>  <b>Schéma unifilaire Lot N°9</b>	N° affaire :	2021-12-031	C		F	
	N° plan :		B		E	
	Date:		A		D	
		Dessiné par :	M. Peulou	N° folio :	2 / 3	

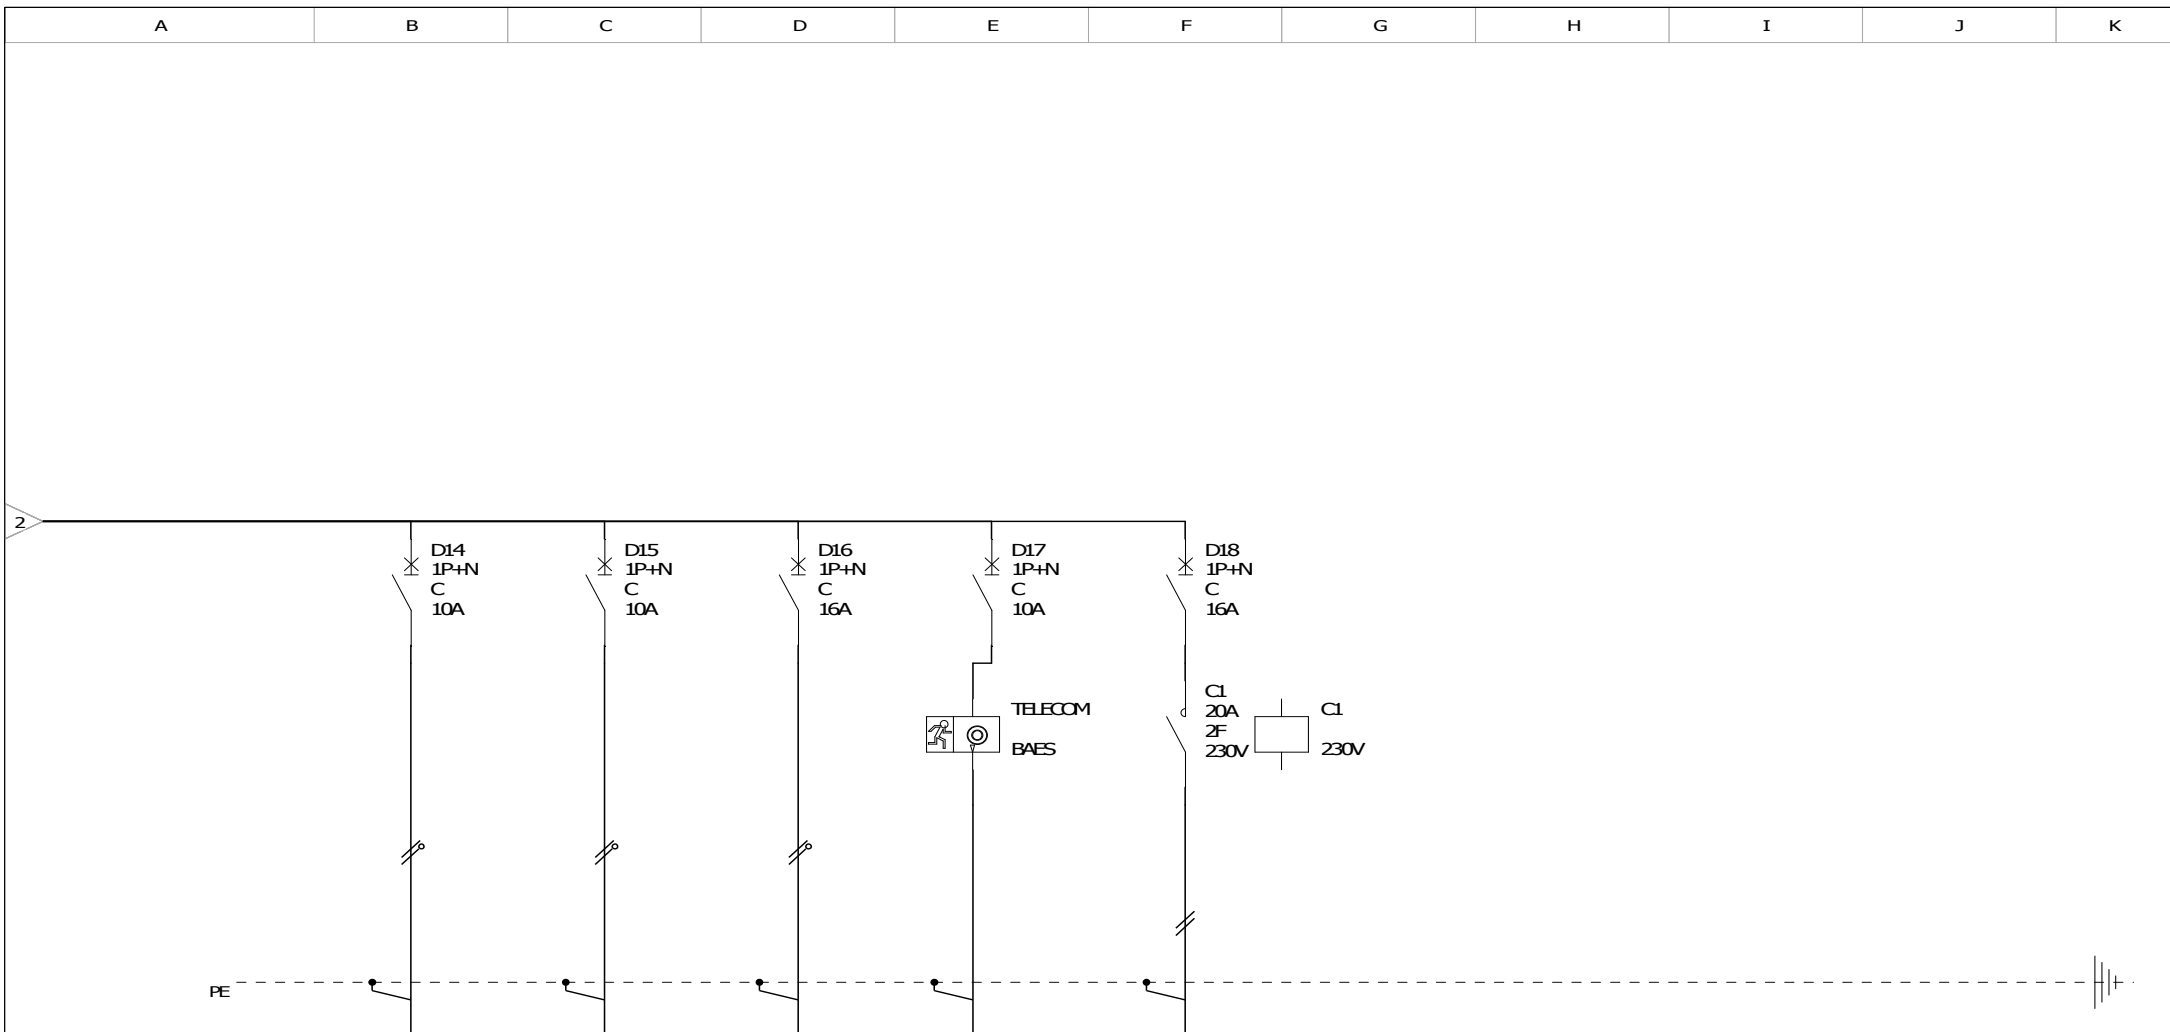

Pictogramme								
Repère appareil	D14	D15	D16	D17	D18			
Désignation	Edairage Hall Circulation Vc BAES	Edairage Bureaux Local PAC	Alim Chauffe-eau	Protection télécommande BAES	Réserve			
Sections de câbles	1.5mm²	1.5mm²	2.5mm²	1.5mm²				

<b>M. Berger</b>  <b>Schéma unifilaire Lot N°9</b>	N° affaire :	2021-12-031	C	F
	N° plan :		B	E
	Date:		A	D
Dessiné par :		M. Peulou	N° folio :	3 / 3